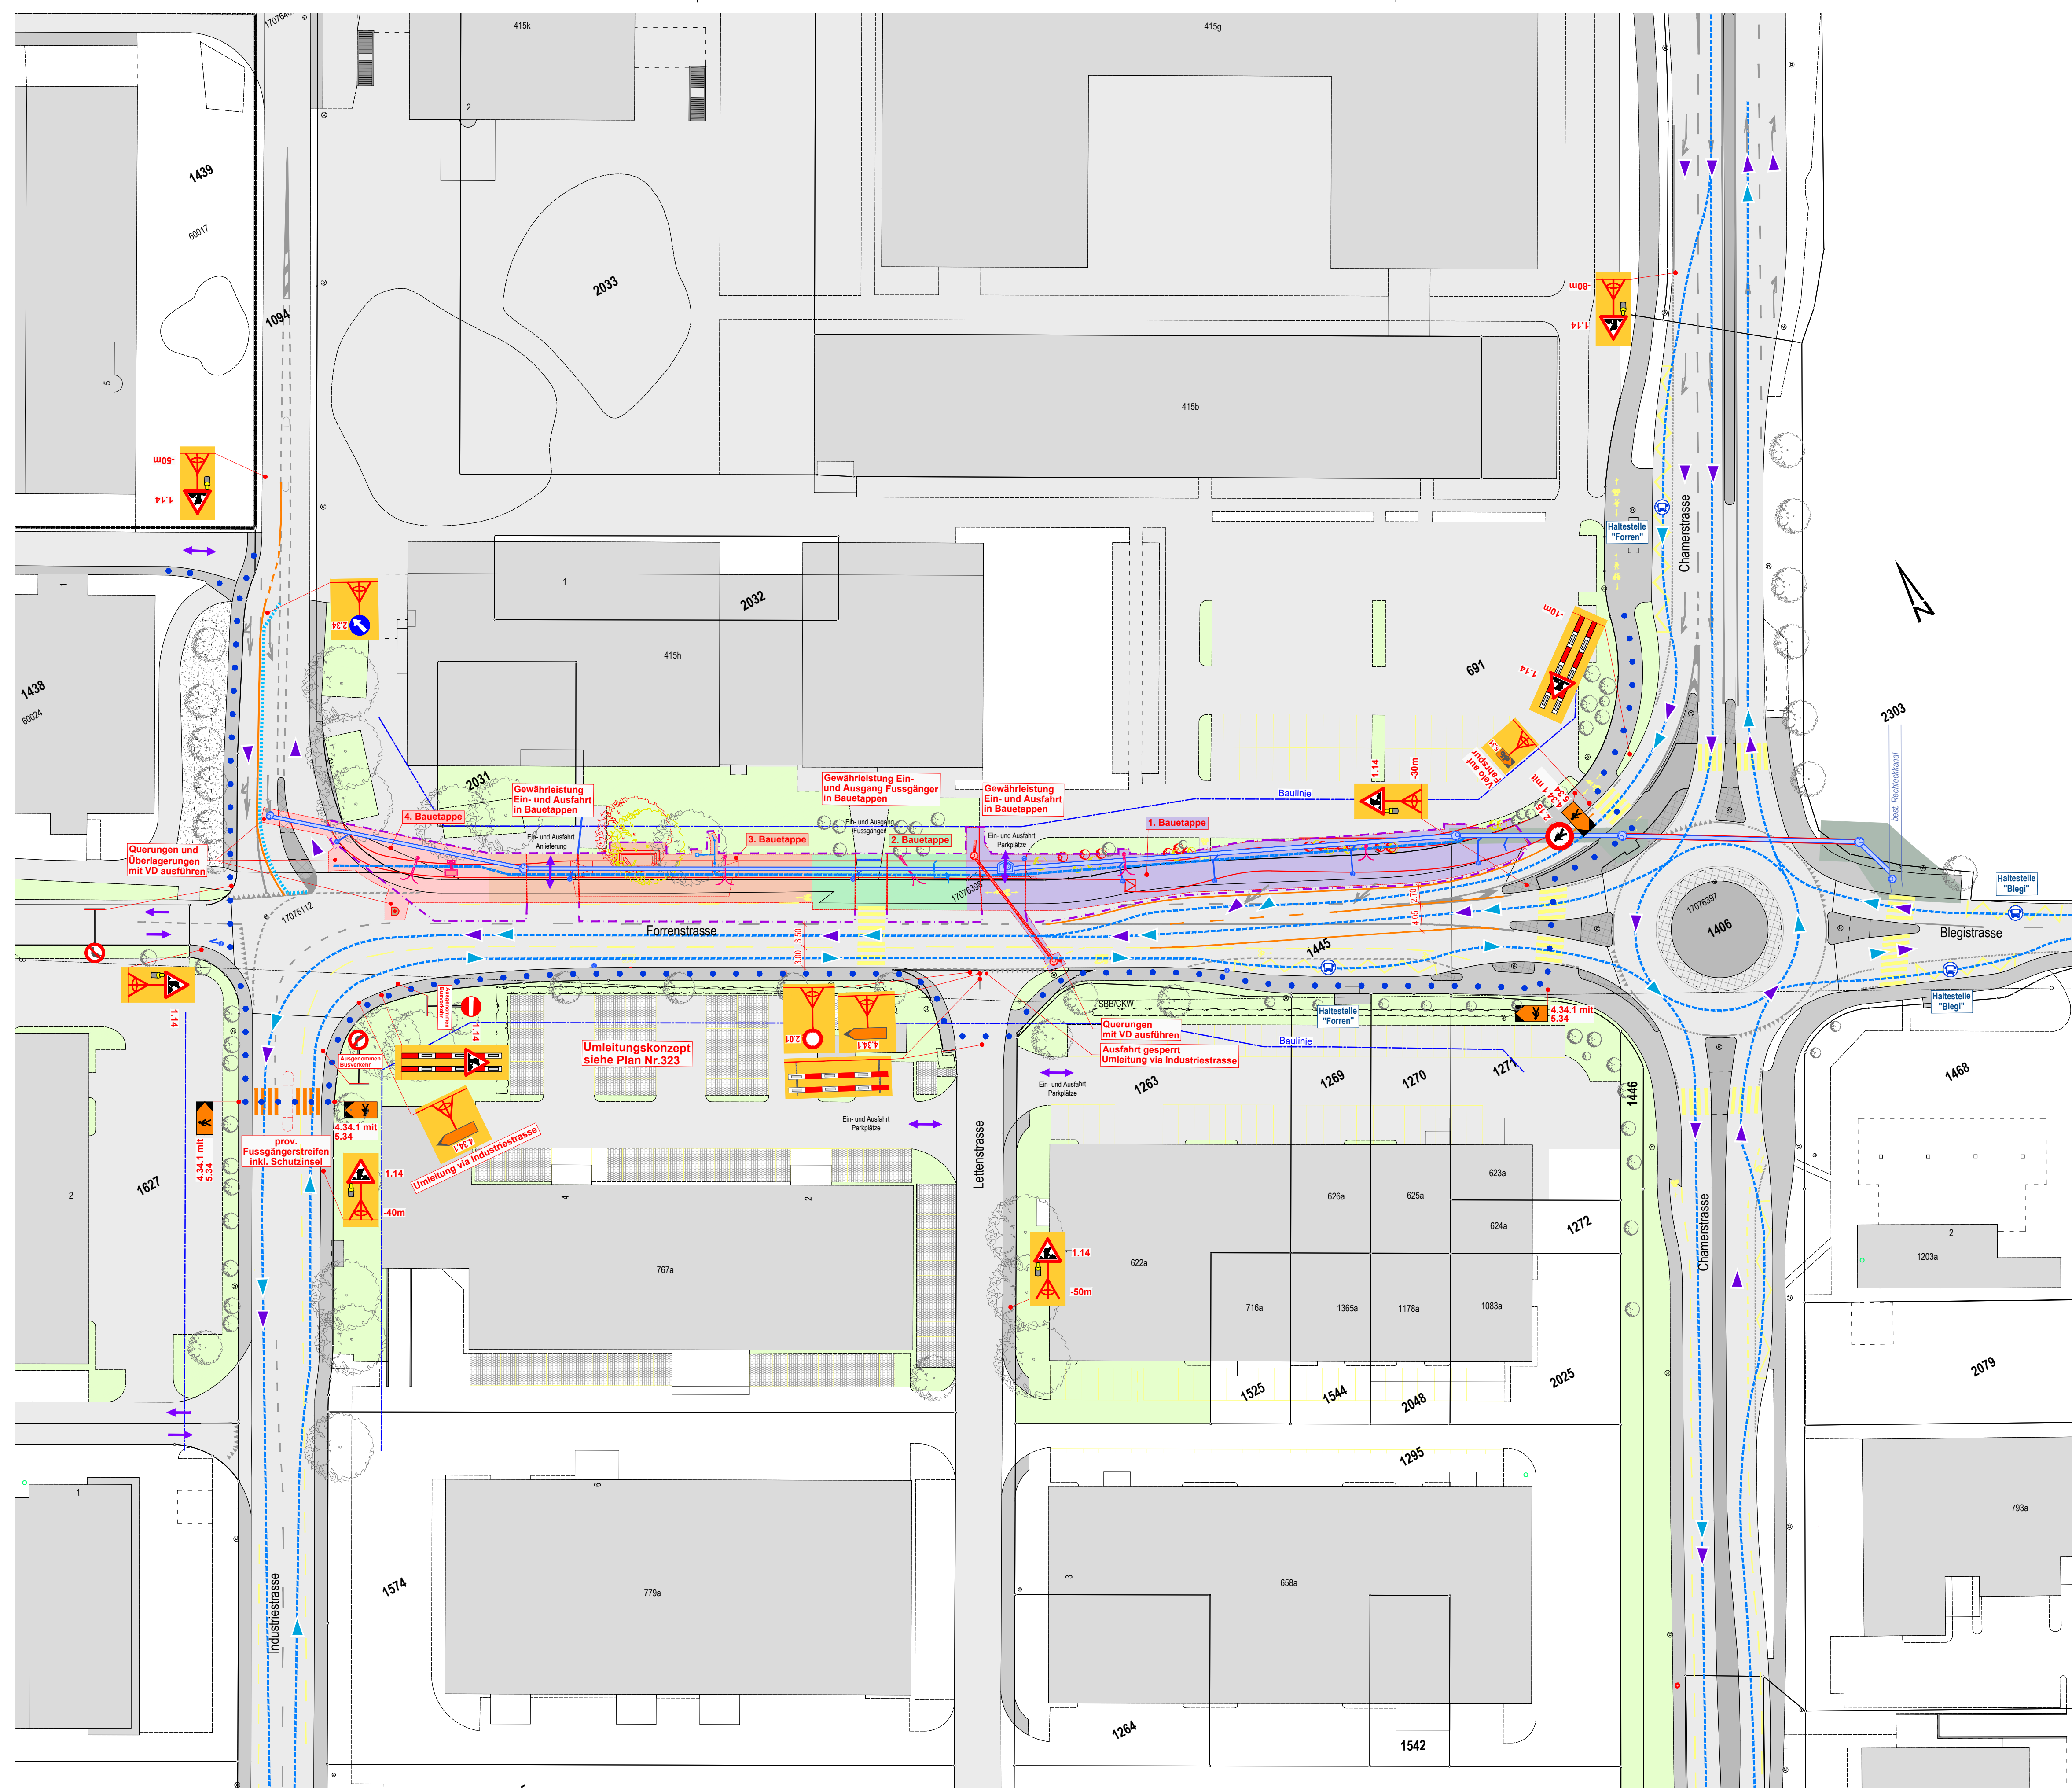


Dat. : 23.06.2025
Gr. : 594 x 840
Gez. : arme Kontr. : rawi

Projekt Nr.
E-23-00365-000

Plan Nr.
420

gruner

[illegible]

1. Erstellung neue Meteorleitung (ev. prov. Wasserleitung mitverlegen)
2. prov. Anschlüsse Trinkwasser erstellen "Roche" ab best. Anschlusspunkten / Projektperimeter
3. Neubau Meteorleitung / Trinkwasserleitung / Elektro (Beleuchtung)
4. Neubau Schmutzwasserleitung Strassenquerung (Verkehrsführung normal mit Tagesetappen und neuen Grabenblechen)
5. Neubau Bushaltestelle / Randabschlüsse / Gehweg / Fahrsspur Nord
(Verkehrsführung normal, Fahrstreifen bestehend ausreichend, Rad- / Gehweg auf Südseite umleiten)

	1. Bauetappe		Schmutzwasserleitung / Kontrollschacht
	2. Bauetappe		Regenabwasserleitung / Kontrollschacht
	3. Bauetappe		Trinkwasserleitungen / Schieber
	4. Bauetappe		Trinkwasserleitungen / Hydrant

 Standort Bushaltestelle
 Fussgängerführung
 Fahrtrichtung MIV
 Liniennetz ZVB
 Fahrtrichtung Bus

 Markierung (weiss)
 Markierung (gelb)
 Markierung (orange)



Abschränkung
mit Doppellatte



Abschränkung Leitbaken