Objekt: Vorfluteleitung Holzhäusern Sperrabschnitten 6343 Holzhäusern	Bauherr: Gemeinde Risch Zentrum Dorfmatt 6343 Rotkreuz	Planer:	

Submission Los 2

Baupiste Schächte 10+13 1:200

Trennsystem Holzhäusern

Datum	01.05.2025
Gez.	Kä
Ges.	Zi
Massstab	1:200
Format	75 x 126
Plan Nr.	23113 - 422

Wismer+Partner AG Beratende Ingenieure und Planer SIA - EG ISO 9001 : 2008
Grundmatte 3 6343 Rotkreuz Telefon 041-798 71 31 Fax 041-798 71 41 info@wismer-partner.ch

Legende :

	bestehend	Projekt
Strassen / Gehwege		
Gebäude		
Grünfläche		
Installationsfläche		
Strassenrand		
Mischwasserleitung		
Schmutzwasserleitung		
Regenwasserleitung		
Wasserleitung		
Gasleitung		
Telefon-Kabelleitung		
Elektrische Hochspannungs-Kabelleitung		
Elektrische Kabelleitung		
Kandelaber		
Baupiste Installationsfläche ausserhalb befestigten Flächen		
Baustellen Zu- und Wegfahrt auf befestigten Flächen		
Lager Aushubmaterial		
Asphalt		
Rührlwand		
Bohrpfahlwand		
Longarine / Spriessung		
Regenwasserleitung Trennsystem Holzhäusern + Golfpark		
Schmutzwasserleitung Trennsystem Golfpark		
Sperrzone Hochspannungsleitung		
Felsaushub		
Aushub		
Geologische Untersuchung		B1/10
Bauwand Geschlossen und Fest		
Bauwand Offen und Fest		
Bauwand Offen und mobil		

HINWEIS!

Die Werkleitungen in diesem Plan haben nur informativen Charakter.
Für Einmessungen, Sondierungen etc. müssen die Originalpläne der betreffenden Werke verwendet werden.
Vor Bauarbeiten im Bereich Werkleitungen müssen die Werke informiert werden!

QM - System Wismer + Partner AG

Index	Ges /Datum	Änderungen/Ergänzungen	Gepruft

Situation 1: 200
Teil West

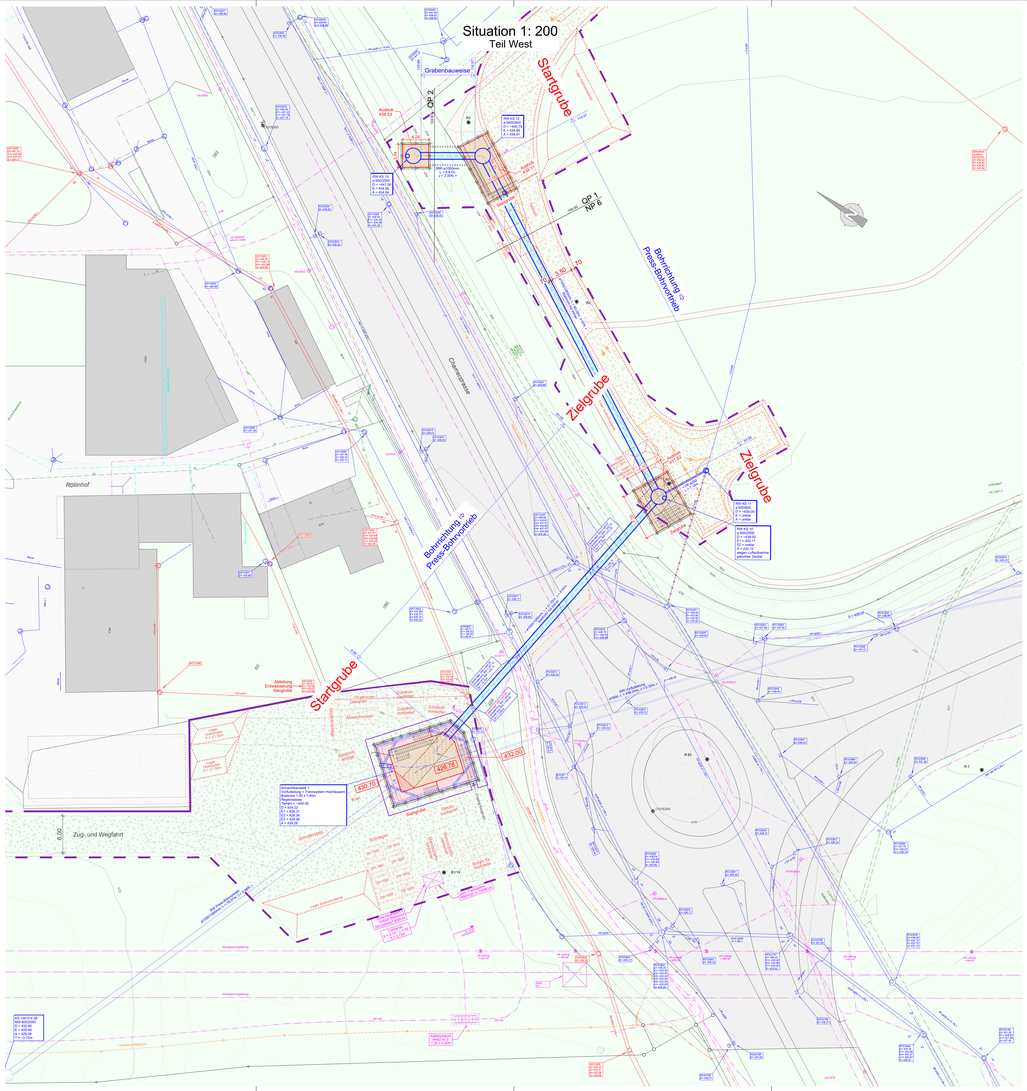
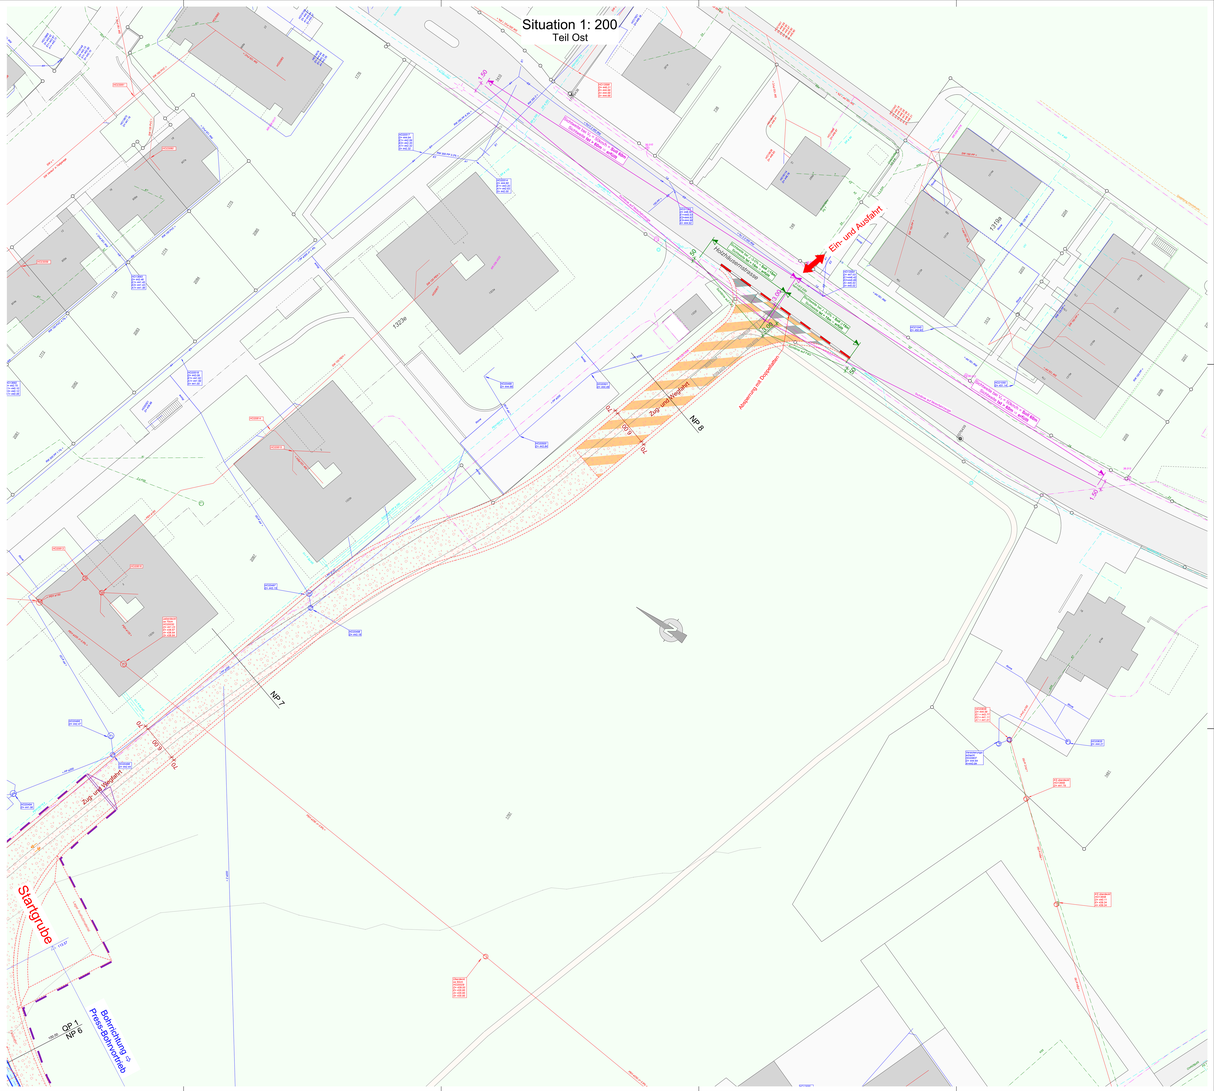
Situation 1: 200
Teil Ost