


Ansicht West 1:100

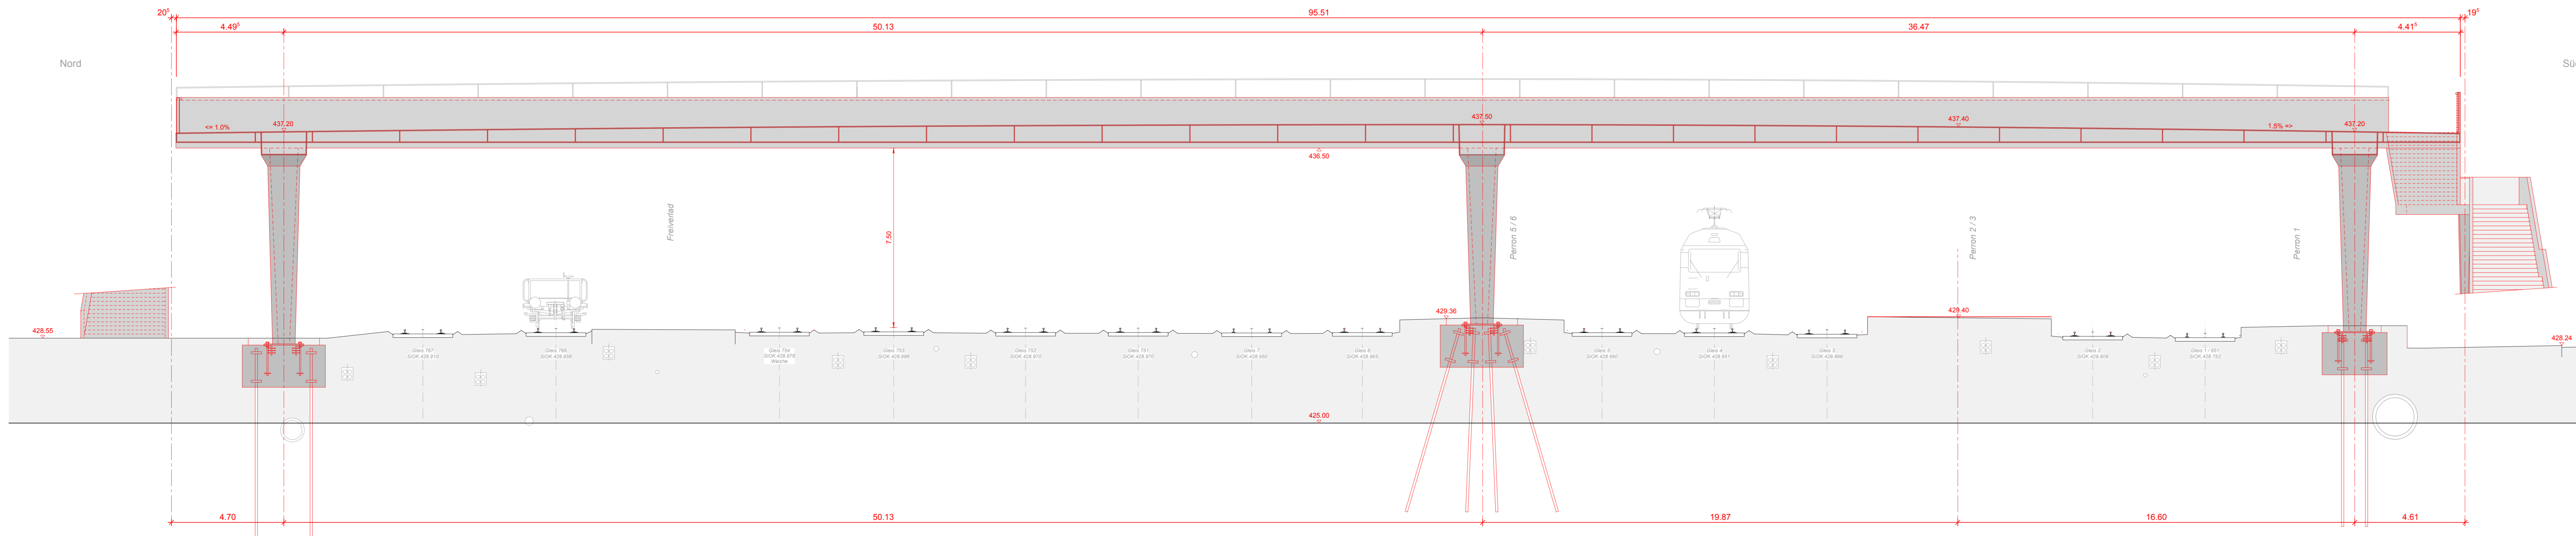


Längsschnitt 1:100

Personenüberführung Ansicht West, Längsschnitt 2670 - 104Vo

Index	Datum	Gez.	Gepr.	Erstellung / Änderung
Vo	13.07.2017	CS	TL	Vorbauzug

Gemeinde Risch



SYNAXIS AG
Thurgauerstrasse 56, 8050 Zürich
www.synaxis.ch

Michael Meier und Marius Hug Architekten AG, Zürich

Tel: +41 44 316 67 77
Fax: +41 44 316 67 99
Mail: zuerich@synaxis.ch

Phase	Vorprojekt	Projekt Nr.	2670
Objekt	PÜ Ost Rotkreuz	Messstab	1:100
Planart / Titel	Personenüberführung Ansicht West, Längsschnitt	Plan-Format	1350 x 594
Plan-Nr.	2670 - 104	Höhenkote	± 0 = ...xxx...
CadAlpiani 2670_PU_Rotkreuz_PP		Index	Vo
		Plot-Datum	13.07.2017