Objekt: Vorflutleitung für Trennsystem Gebiet Birkenmatt / Schöngrund
Umlegung Schmutzwasserleitung Chäsimatt
6343 Rotkreuz

Bauherr: Gemeinde Risch
Zentrum Dorfmatt
6343 Rotkreuz

Auflageprojekt

Situation 1:200 - Teil 2

Entwässerungs- & Werkleitungen

Datum	08.04.2019
Gez.	Mn
Gep.	Zi
Massstab	1:200
Format	90 x 147
Plan Nr.	17012 - 32

Wismer+Partner AG · Beratende Ingenieure und Planer SIA · EG ISO 9001 : 2008
Grundstrasse 3 · 6343 Rotkreuz · Telefon 041-799 71 31 · Fax 041-799 71 41 · info@wismer-partner.ch

Bauherrschaft: Einwohnergemeinde Risch, Zentrum Dorfmatt, 6343 Rotkreuz

Projektverfasser: Wismer + Partner AG, Grundstrasse 3, 6343 Rotkreuz

Grundeigentümer:
Grundstück-Nr. 589, 11, 1003, 998 – Einwohnergemeinde Risch, Zentrum Dorfmatt, 6343 Rotkreuz
Grundstück-Nr. 29 – Schweizerische Bundesbahnen SBB, Immobilien Region Mitte, Postfach 1726, 4601 Olten
Grundstück-Nr. 27, 609, 2305, 19, 1029 – Rotkreuzhof-Immobilien AG, Kurt Müller, Sonnhaldenstrasse 4, 6343 Rotkreuz
Grundstück-Nr. 20 – LANDI Zugerland, Genossenschaft, Oberallmendstrasse 24, 6300 Zug
Grundstück-Nr. 1000 – Kanton Zug, 6300 Zug

Rotkreuz, den 08.04.2019

Legende :

	bestehend	Projekt
Strassen / Gehwege		
Gebäude		
Abbruch		
Strassenrand		
Schmutzwasserleitung		
Meteorwasserleitung		
Strassenablauf		
Wasserleitung		
Gasleitung		
Telefon-Kabelleitung		
Kabelrohranlage Elektro / TV		
Kandelaber		

WARNUNG
Die Werkleitungen in diesem Plan haben nur informativen Charakter.
Für Einmessungen, Sondierungen etc. müssen die Originalpläne der betreffenden Werke verwendet werden.
Vor Bauarbeiten im Bereich Werkleitungen müssen die Werke informiert werden!

QM - System Wismer + Partner AG
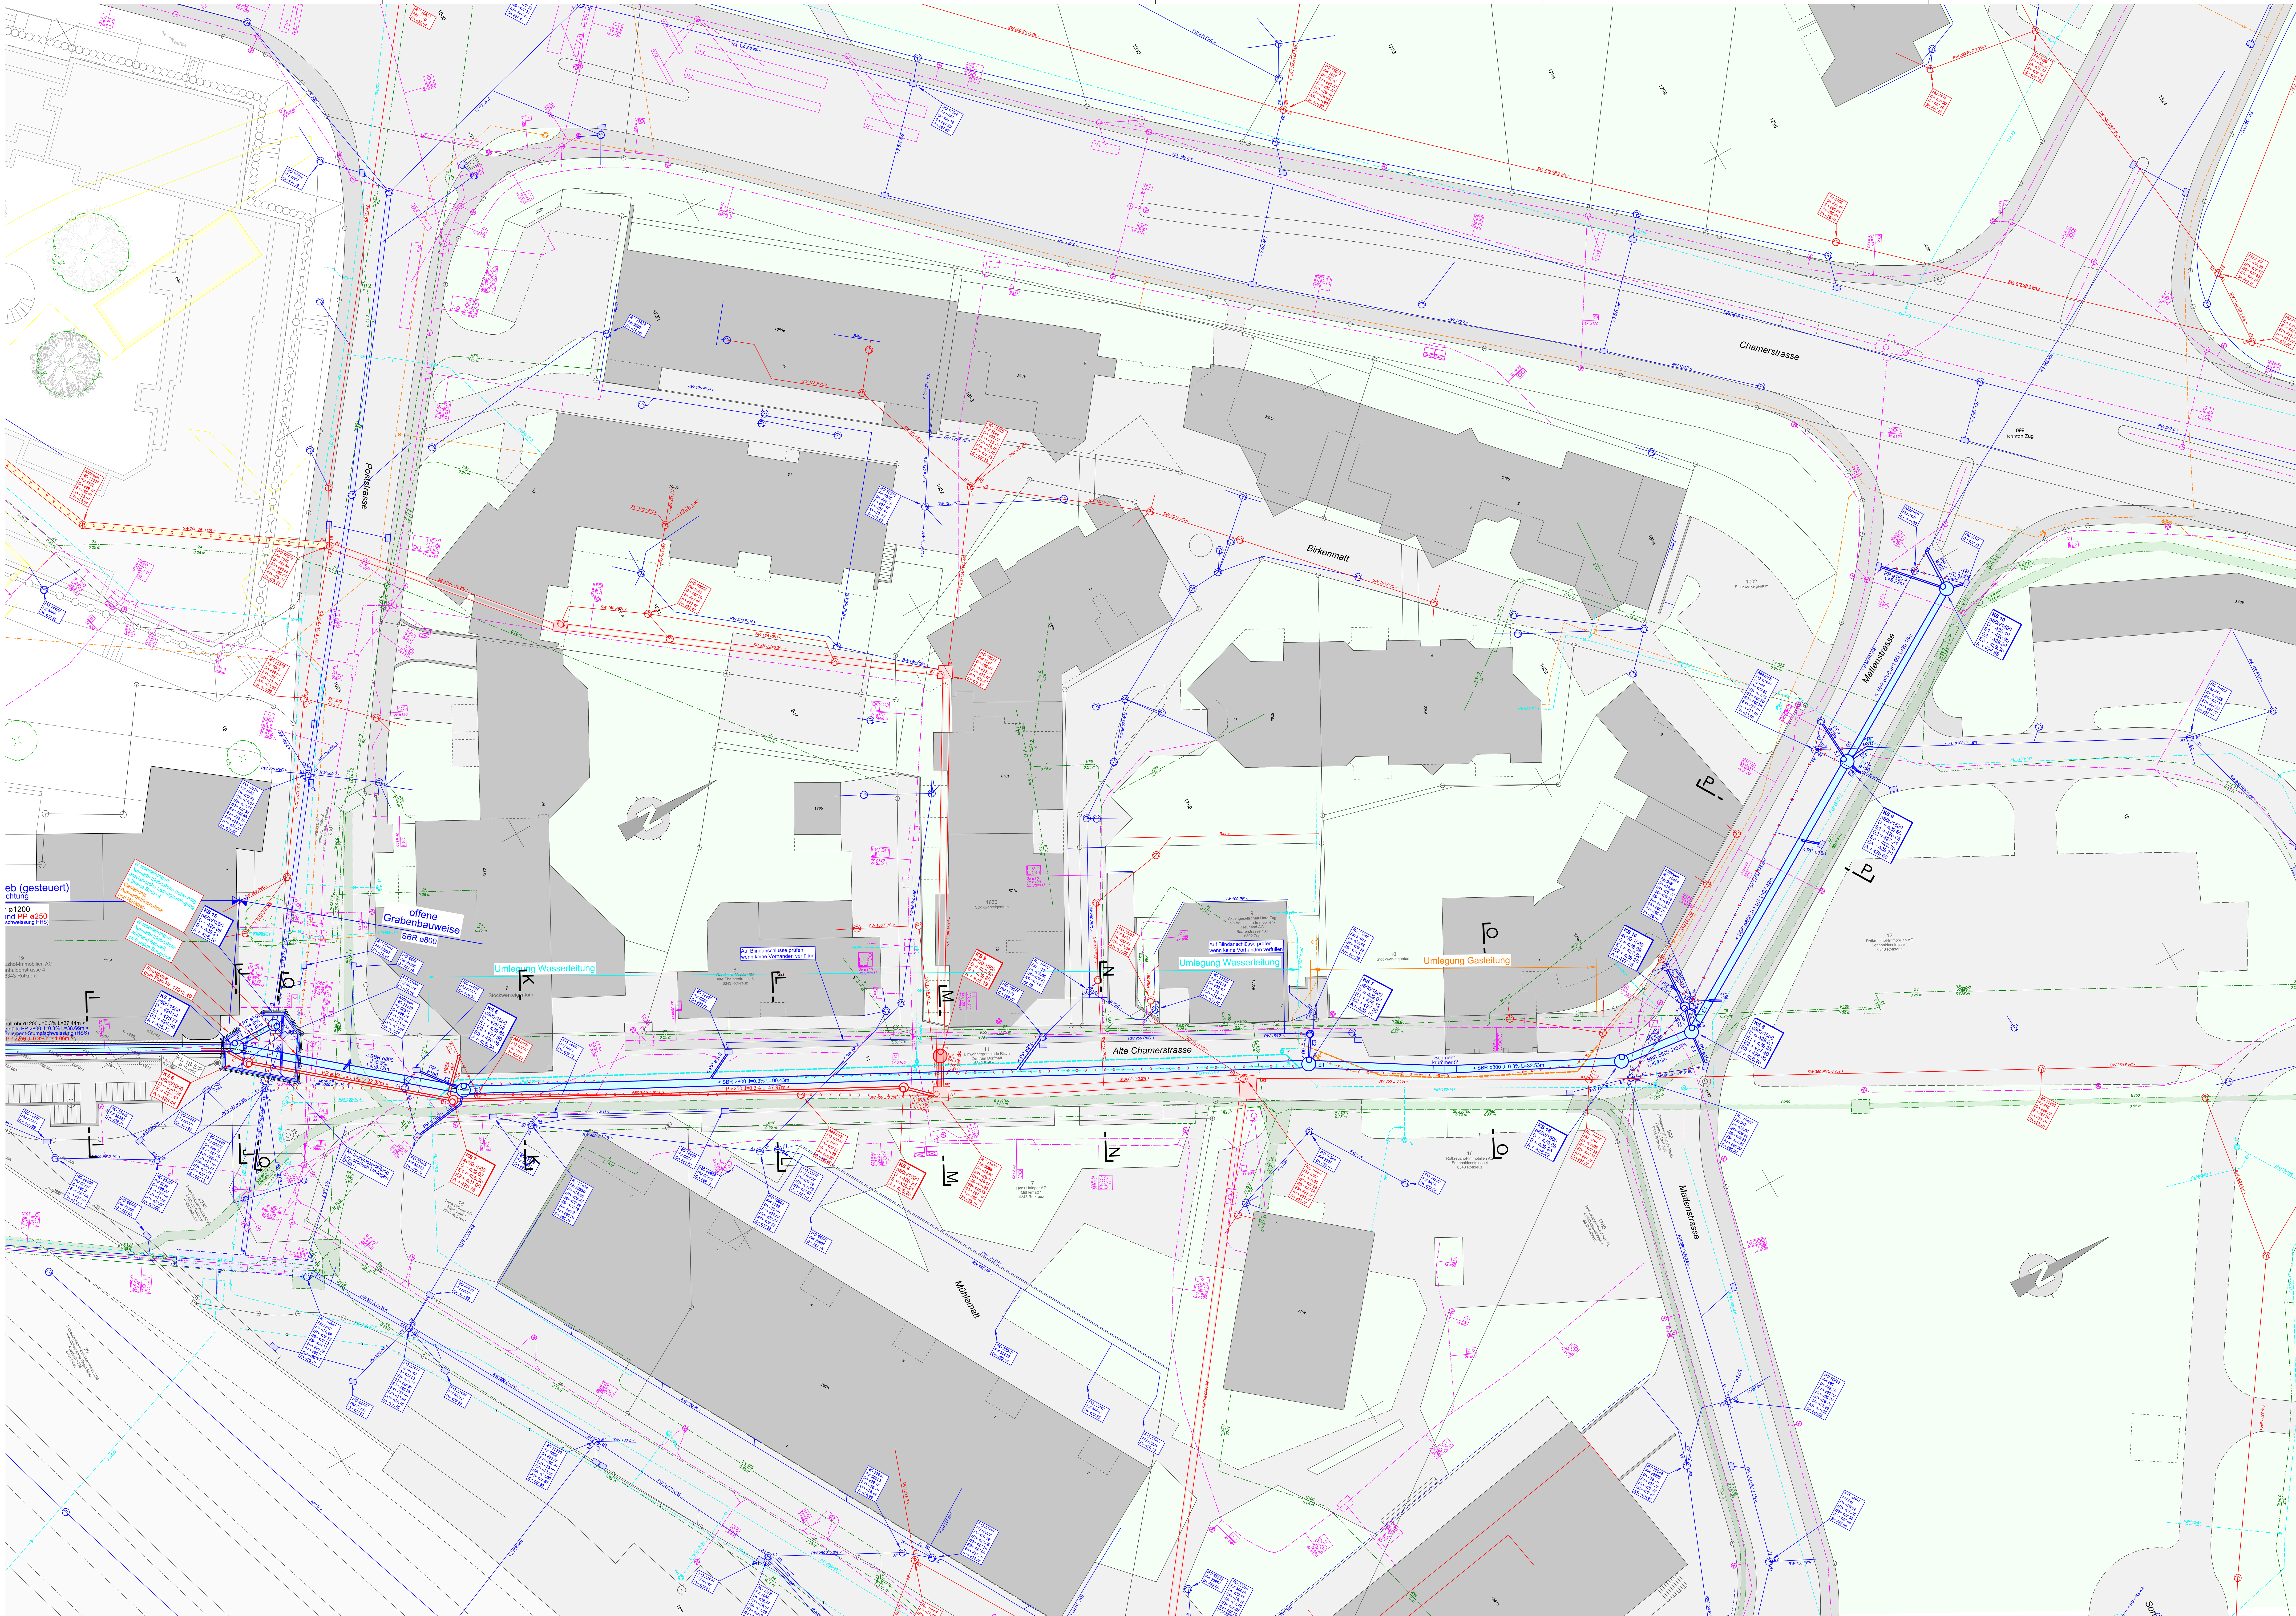
Index	Gez./Datum	Änderungen/Ergänzungen	Geprüft
-	-	-	-