LEGENDE:

Einzugsgebiete:

bestehend	geplant	
		Mischsystem
		Modifiziertes System resp. Teil-Trennsystem
		Trennsystem
		Einführung Trennsystem (Füllfarbe entspricht bestehendem System)
		Hydrologisches Beizugsgebiet
		Retention / Versickerung
Sonderbauwerk		Bezeichnung Sonderbauwerk

Massnahmen:

Massnahme mit Perimeter	Massnahme mit Lage X/Y	
		Massnahmen Kategorie Sanierungen
		Massnahmen Kategorie Gewässer
		Massnahmen Kategorie GEP
		Massnahmen Kategorie andere, administratives
		Massnahmen Kategorie unbekannt
K01: Neubau ...		Massnahme (Bezeichnung: Beschreibung)

Gewässer:

	Offenes Gewässer
112	Bachleitung
S1 S2 S3	Grundwasserschutzzone: S1, S2, S3

Kanalnetz:

bestehend	geplant	
109	250 50 ‰	Durchmesser in mm, Gefälle
109	MW / SW	Misch- und Schmutzabwasserleitung
	RW	Regenabwasserleitung
RÜ / RB	RÜ / RB	Überlaufbauwerk (Regenüberlauf / Regenbecken)
		Pumpwerk und Druckleitung
Düker Düker	Düker	Düker im MW- / SW- und RW-Netz

KANTON ZUG

GEMEINDE STEINHAUSEN

GEP STEINHAUSEN

TP 12: MASSNAHMENPLANUNG

Situation 1:2000
Teil Nord

PLANUNG. VERMESSUNG. GEOINFORMATION.

GEOZUG INGENIEURE

GEOZUG INGENIEURE AG, OBERMÜHLE 6, 6340 BAAR
TEL +41 (41) 760 90 90, FAX +41 (41) 760 90 99
INFO@GEOZUG.CH, WWW.GEOZUG.CH

Subplaner:

KOST+PARTNER AG Ingenieure und Planer
Industriestrasse 1c | Postfach | 5070 Suhr
T 041 626 06 06 | F 041 626 06 07
info@kost-partner.ch | www.kost-partner.ch

©Copyright Alle Rechte vorbehalten
Diese Unterlage darf ohne unsere Zustimmung weder vervielfältigt noch Dritten zugänglich gemacht werden.

Auftragsnummer:	08.07.0011.12
Plannummer:	21894-12-1-1d
Datum/Gez:	04.04.2018
Grösse:	60 / 126
Erstellt:	Geprüft:	Geprüft Bauherr:
FeLu	MeSi	

Revision, Datum:	Kurztext der Revision:	Erstellt:	Geprüft:	Geprüft Bauherr:
a 01.05.2018	Legende & Titelblatt gemäss Layoutvorgaben	BoDa	MeSi	
b 27.08.2018	Korrekturen gemäss Rückmeldungen BG	BoDa	MeSi	
c 22.10.2018	Optimierung Massnahmenplanung	FeLu	MeSi	
d 10.05.2019	Auflage	FeLu	MeSi	
e				
f				
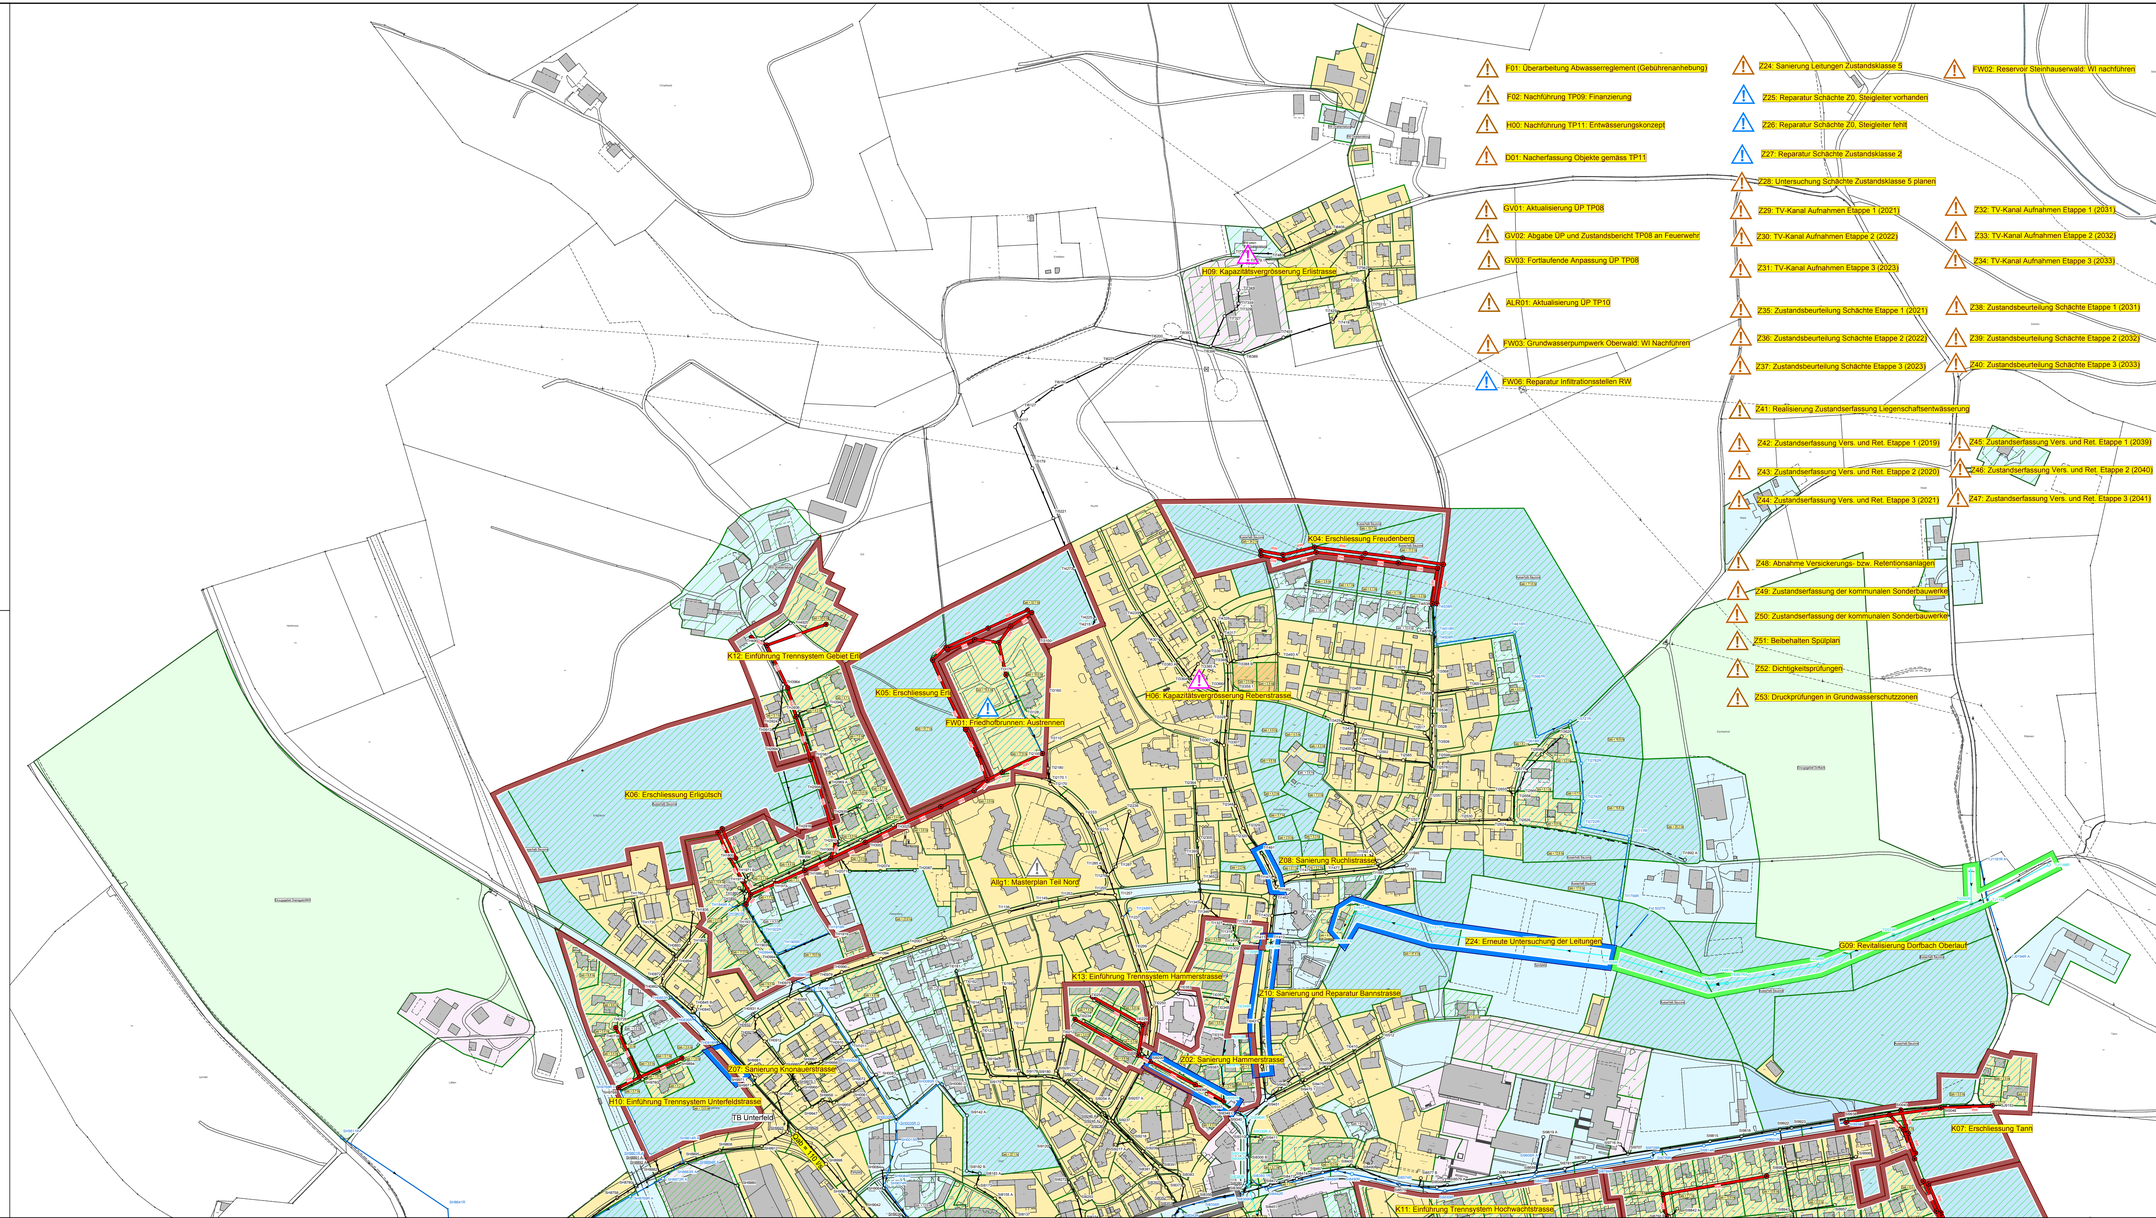
Datei: P:\G-schutz\S\Steinhausen\21894\CAD\21894-12-1-1b Massnahmenplan Nord.pdf