



Gemeinde Neuheim

Kantonsstrasse P

Sihlbrugg - Neuheim - Edlibach

Knoten Blatt - Knoten Hinterburg

Strassensanierung

Auflageprojekt

Übersichtsplan


Situation 1:1000

Der Kantonsingenieur:

Plan Nr.: 31.0007 - 100 Auftrag-Nr. 31.0007
 Datum: 31.05.2023 Planformat: 30 / 126
 Rev.:
 Visum: Baum / Bre

Planer: **B+S AG**, Industriestrasse 6, 6005 Luzern

Bauherr: Tiefbauamt des Kantons Zug, Aabachstrasse 5, 6300 Zug, Tel. 041 / 728 53 30

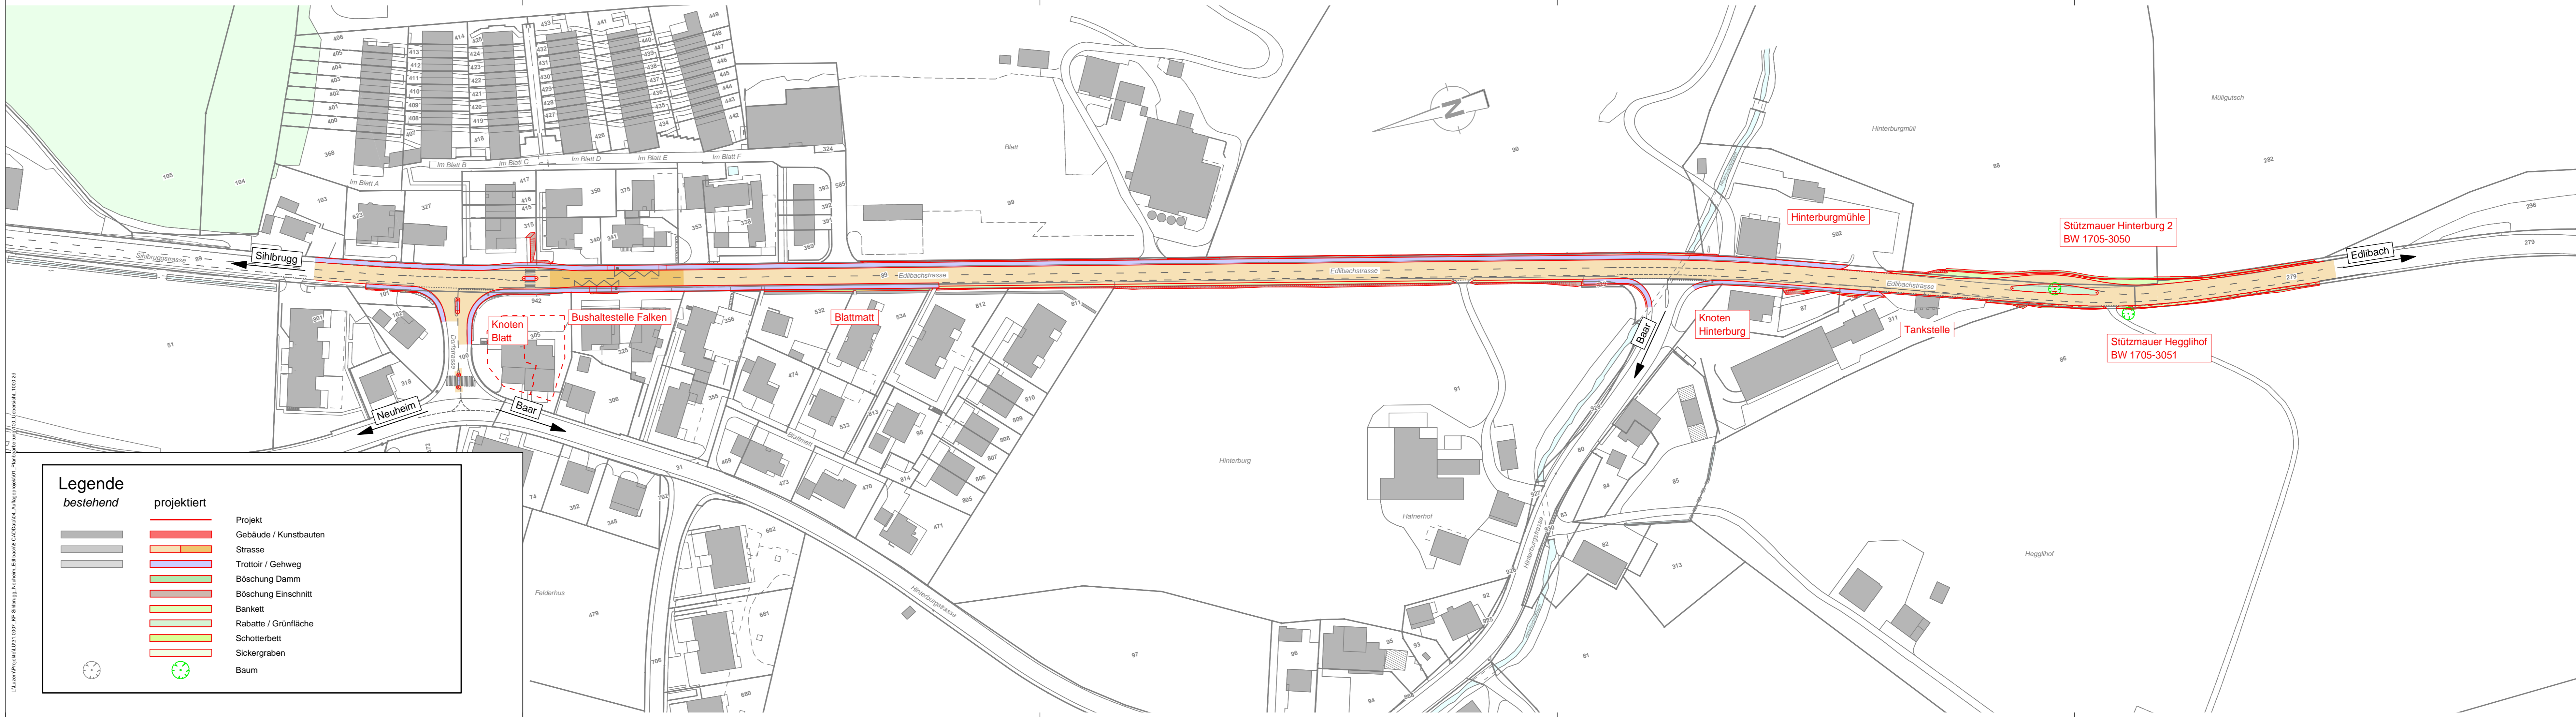

Legende		
bestehend	projektiert	
		Projekt
		Gebäude / Kunstbauten
		Strasse
		Trottoir / Gehweg
		Böschung Damm
		Böschung Einschnitt
		Bankett
		Rabatte / Grünfläche
		Schotterbett
		Sickergraben
		Baum

L:\Luzern\Projekte\LU31.0007_Auflageprojekt\04_Auflageprojekt\01_Planungsunterlagen\100_Uebersicht_1000.dwg